


Экспликация вспомогательных помещений

Номер помещения	Наименование	Площадь, м <sup>2</sup>	Кат. помещения
1	Коридор	60.8	---
2	Тамбур	7.6	---
3	Лифтовый холл	8.0	---
4	Помещение уборочного инвентаря	3.2	В4
5	Мусоросборная камера	2.9	---
6	Тамбур	2.8	---
7	Лестничная клетка (тип Н1)	13.1	---
8	Шахта лифта N1	2.5	---
9	Шахта лифта N2	4.4	---
Итого		105.3	

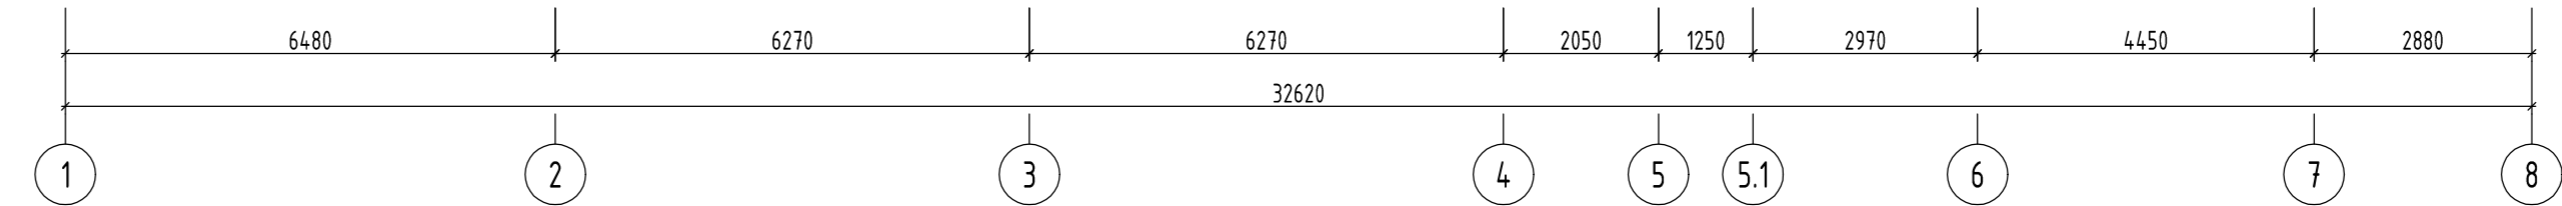

477/13-ЦП - АР					
Многоквартирный жилой дом №15 в мкр. «Зиновы» в г. Кирове					
Изм.	Кол.ч.	Лист	№ док.	Подп.	Дата
Разработал		Карепанов			
ГАП		Караваяев			
ГИП		Н.В. Скворцова			
Н.Контр.		Н.В. Скворцова			
План 1-го этажа					
Стадия	Лист	Листов			
Р	11				
«Центр проектирования» Кировский филиал ФГУП «Ростехинвентаризация-Федеральное БТИ»					