План подземной автостоянки техподполья

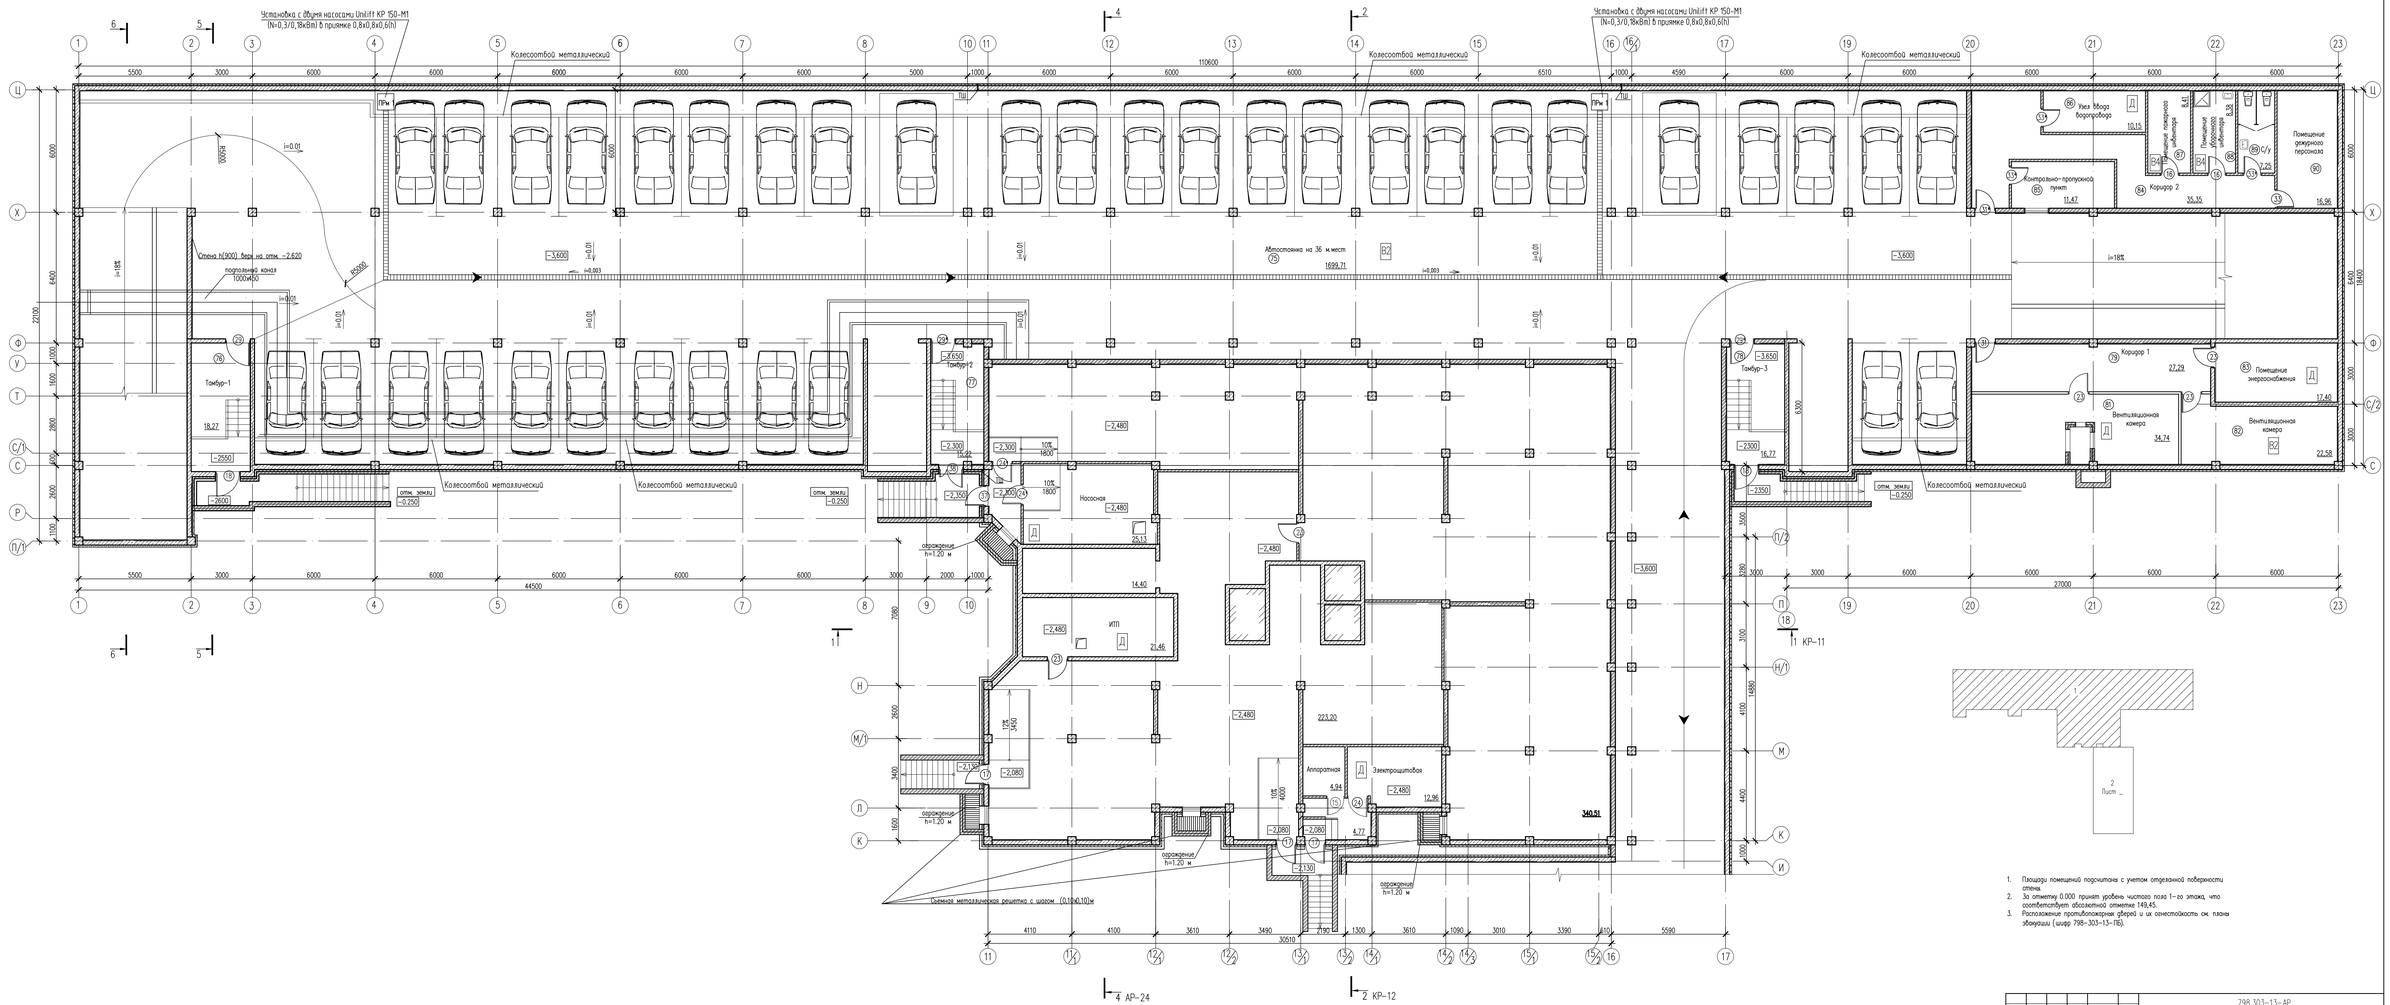

							798.303-13-АР
Изм.	К-во уч.	Лист	№док.	Подпись	Дата	Многоквартирный жилой дом со встроенно-пристроенными помещениями общественного назначения и подземной автостоянкой в квартале улиц Ленина-Молра-Свободы-Розы Люксембург в г. Курске	
Нач. отд.		Шевнякова					
ГИП		Шевнякова					
ГАП		Кукимова					Стадия: Р; Лист: 3; Листов: 44
Рук. группы		Кукимова					
Исполн.		Сачкова					
Исполн.		Ивитова				План подземной стоянки техподполья (1)	ООО "Спецпроект"
Н.контр.		Шевнякова					

Копировал

Инв. № подл. | Подп. и дата | Взам. инв. №

Согласовано