


Экспликация вспомогательных помещений

Номер помещения	Наименование	Площадь, м²	Кат. помещения
1	Коридор	60.8	---
2	Лифтовый холл	24.6	---

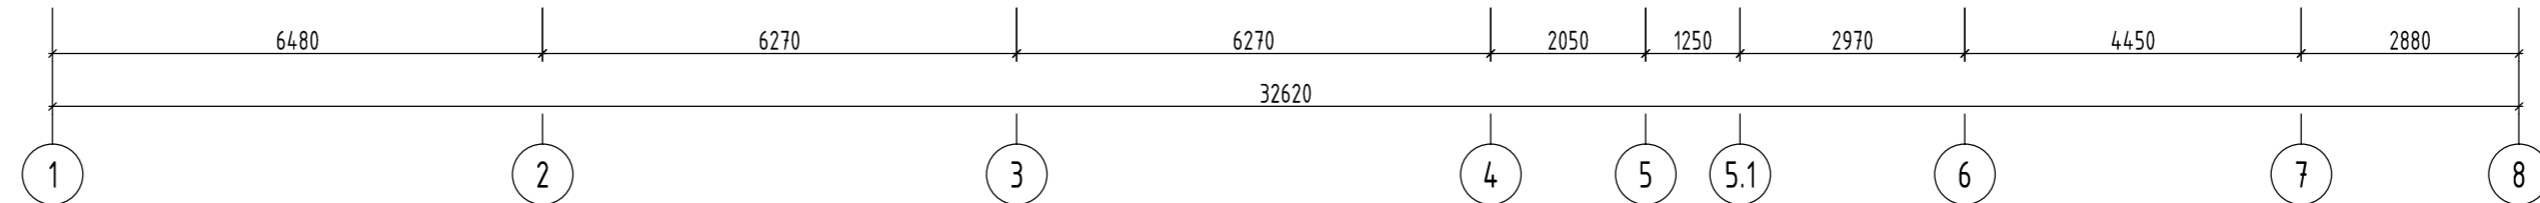

477/13-ЦП - АР					
Многоквартирный жилой дом №15 в мкр. «Зиновы» в г. Кирове					
Изм.	Кол.уч.	Лист	№ док.	Подп.	Дата
Разработал	Карепанов				
ГАП	Караваяев				
ГИП	Н.В. Скворцова				
Н.Контр.	Н.В. Скворцова				
План 8..16-го этажей					
Стадия	Лист	Листов			
Р	13				
«Центр проектирования» Кировский филиал ФГУП «Ростехинженеризация-Федеральное БТИ»					