


### Экспликация вспомогательных помещений

Номер помещения	Наименование	Площадь, м <sup>2</sup>	Кат. помещения
1	Коридор	60.8	---
2	Лифтовый холл	24.6	---

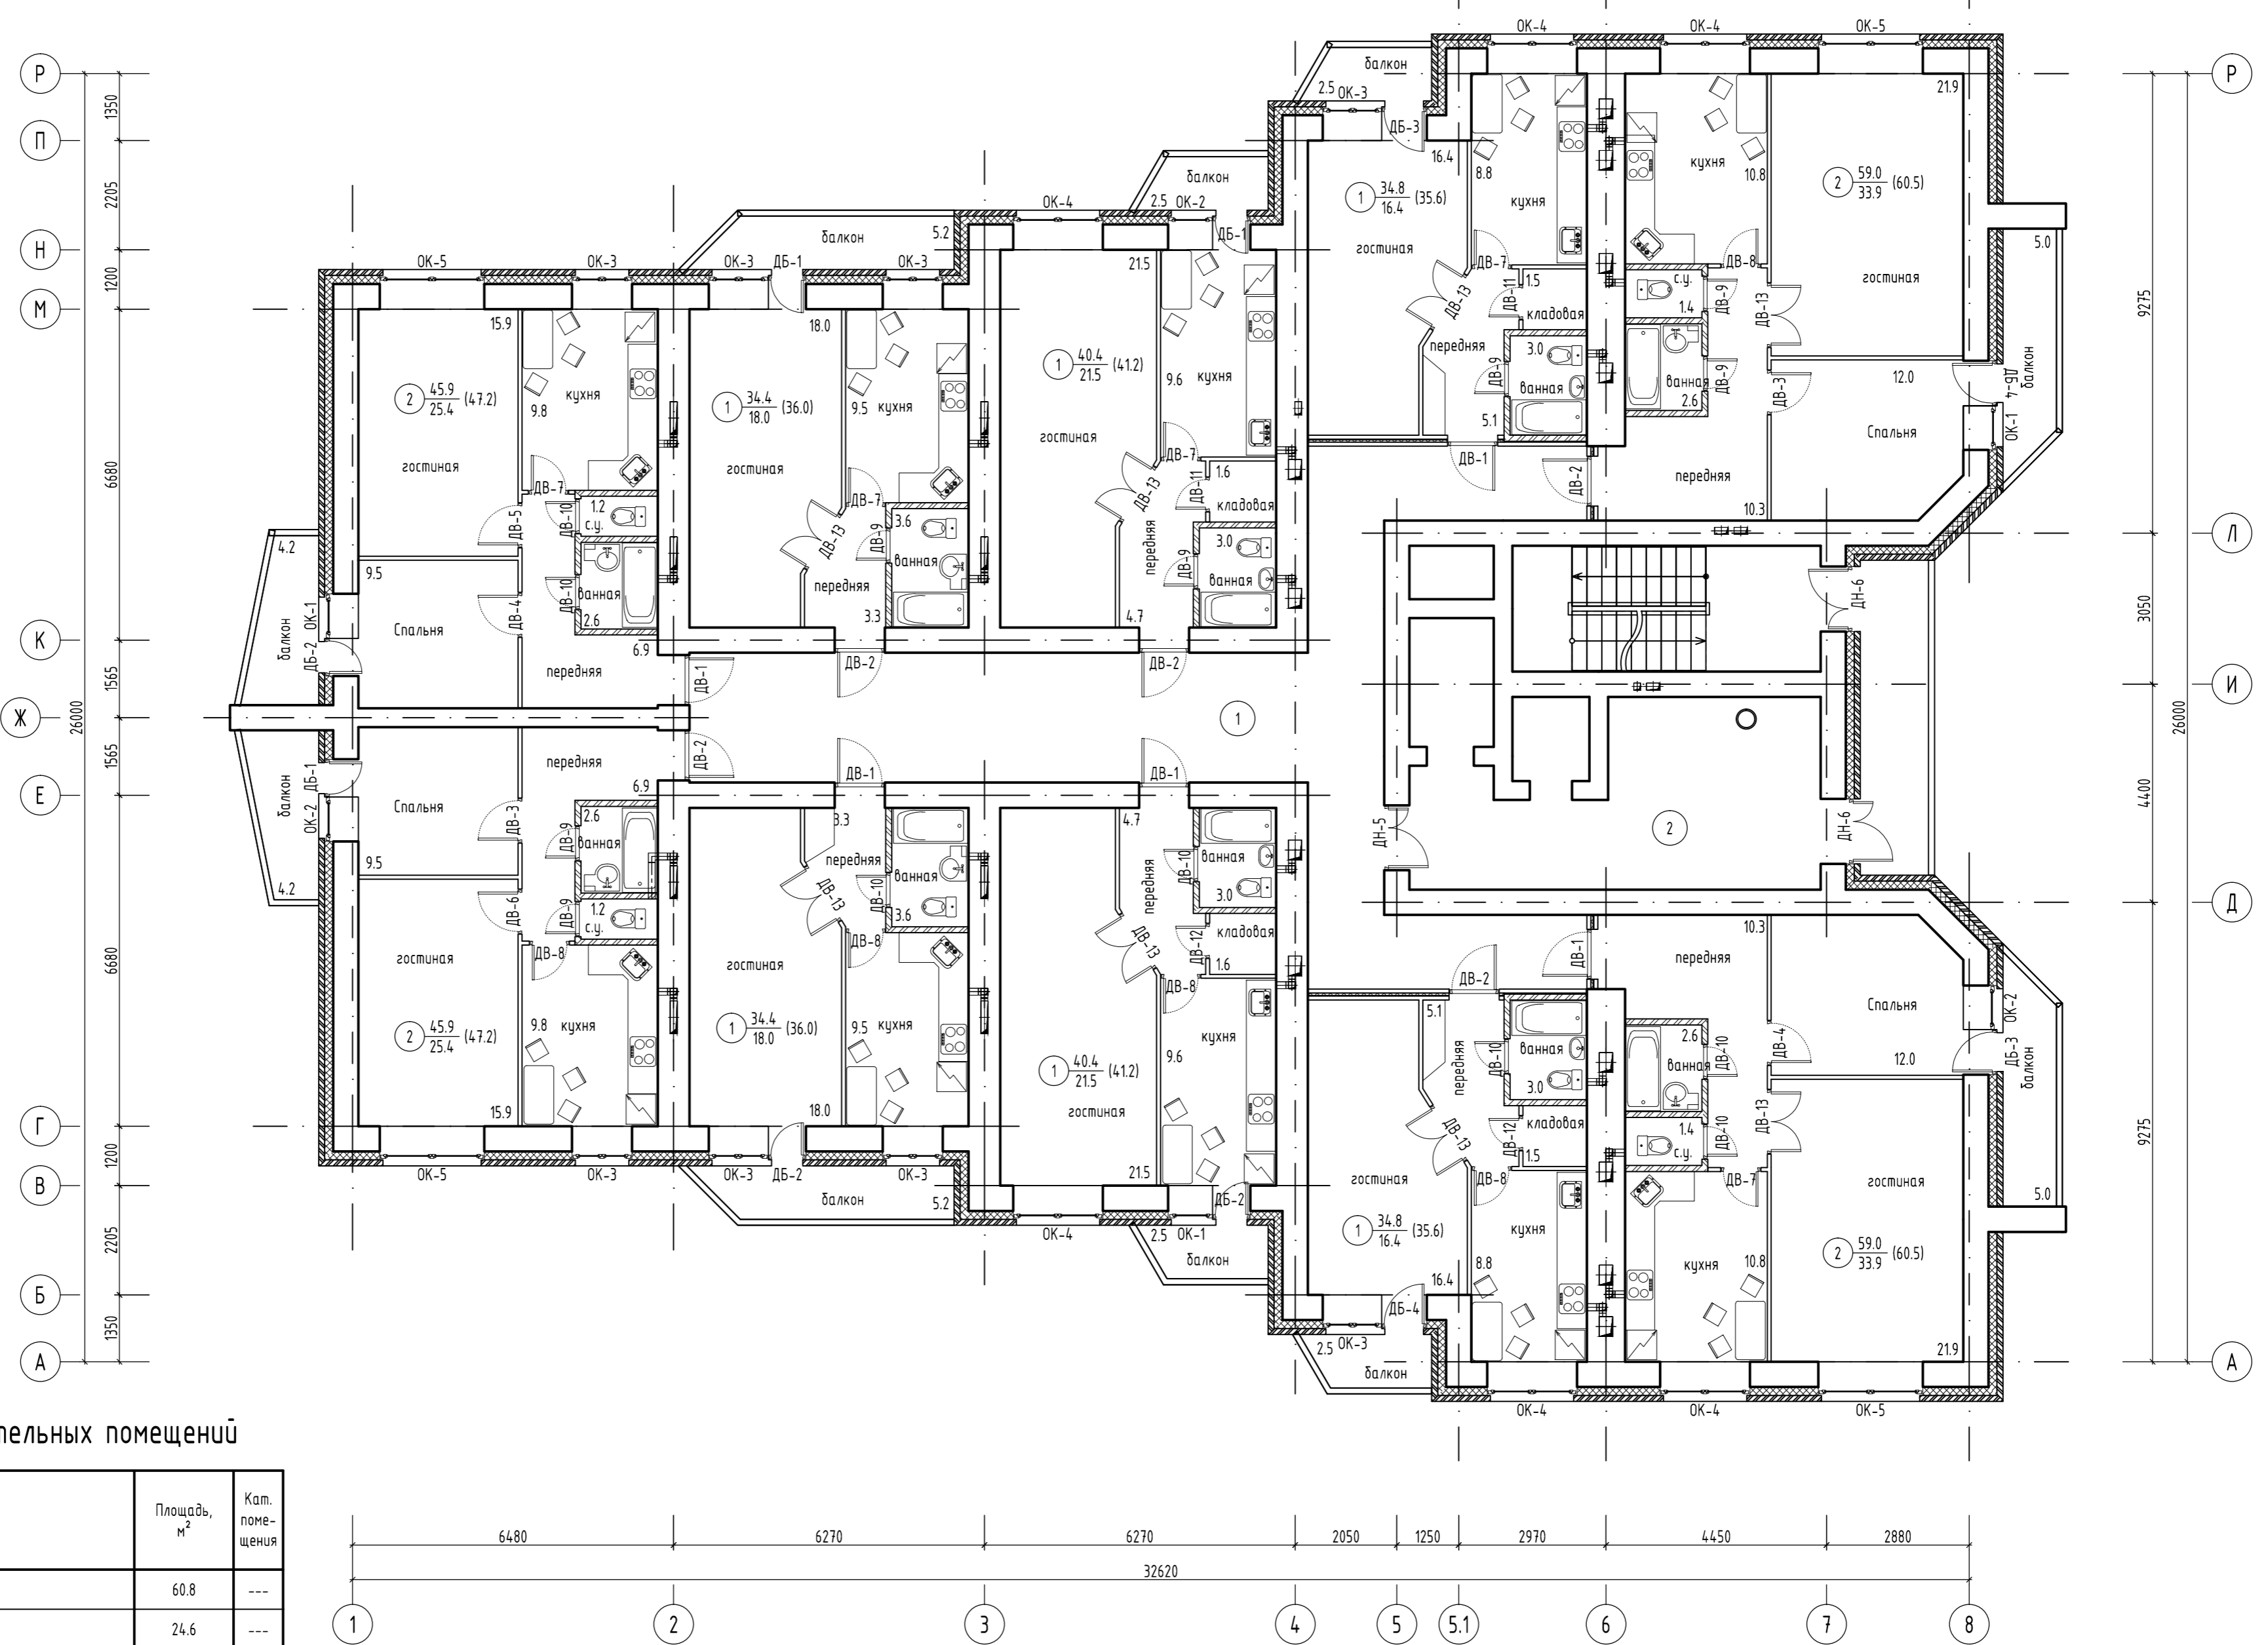

477/13-ЦП - АР					
Многоквартирный жилой дом №15 в мкр. «Зиновы» в г. Кирове					
Изм.	Кол.ч.	Лист	№ док.	Подп.	Дата
Разработал	Каренаев				
ГАП	Караваяев				
ГИП	Н.В. Скворцова				
Н.Контр.	Н.В. Скворцова				
План 2..12-го этажей					
Стадия	Лист	Листов	«Центр проектирования» Кировский филиал ФГУП «Ростехинвентаризация-Федеральное БТИ»		
Р	12				